
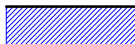


SUTARTINIAI PAŽYMĖJIMAI

 - Esamos sienos, pertvaros

 - Projektuojama dalis

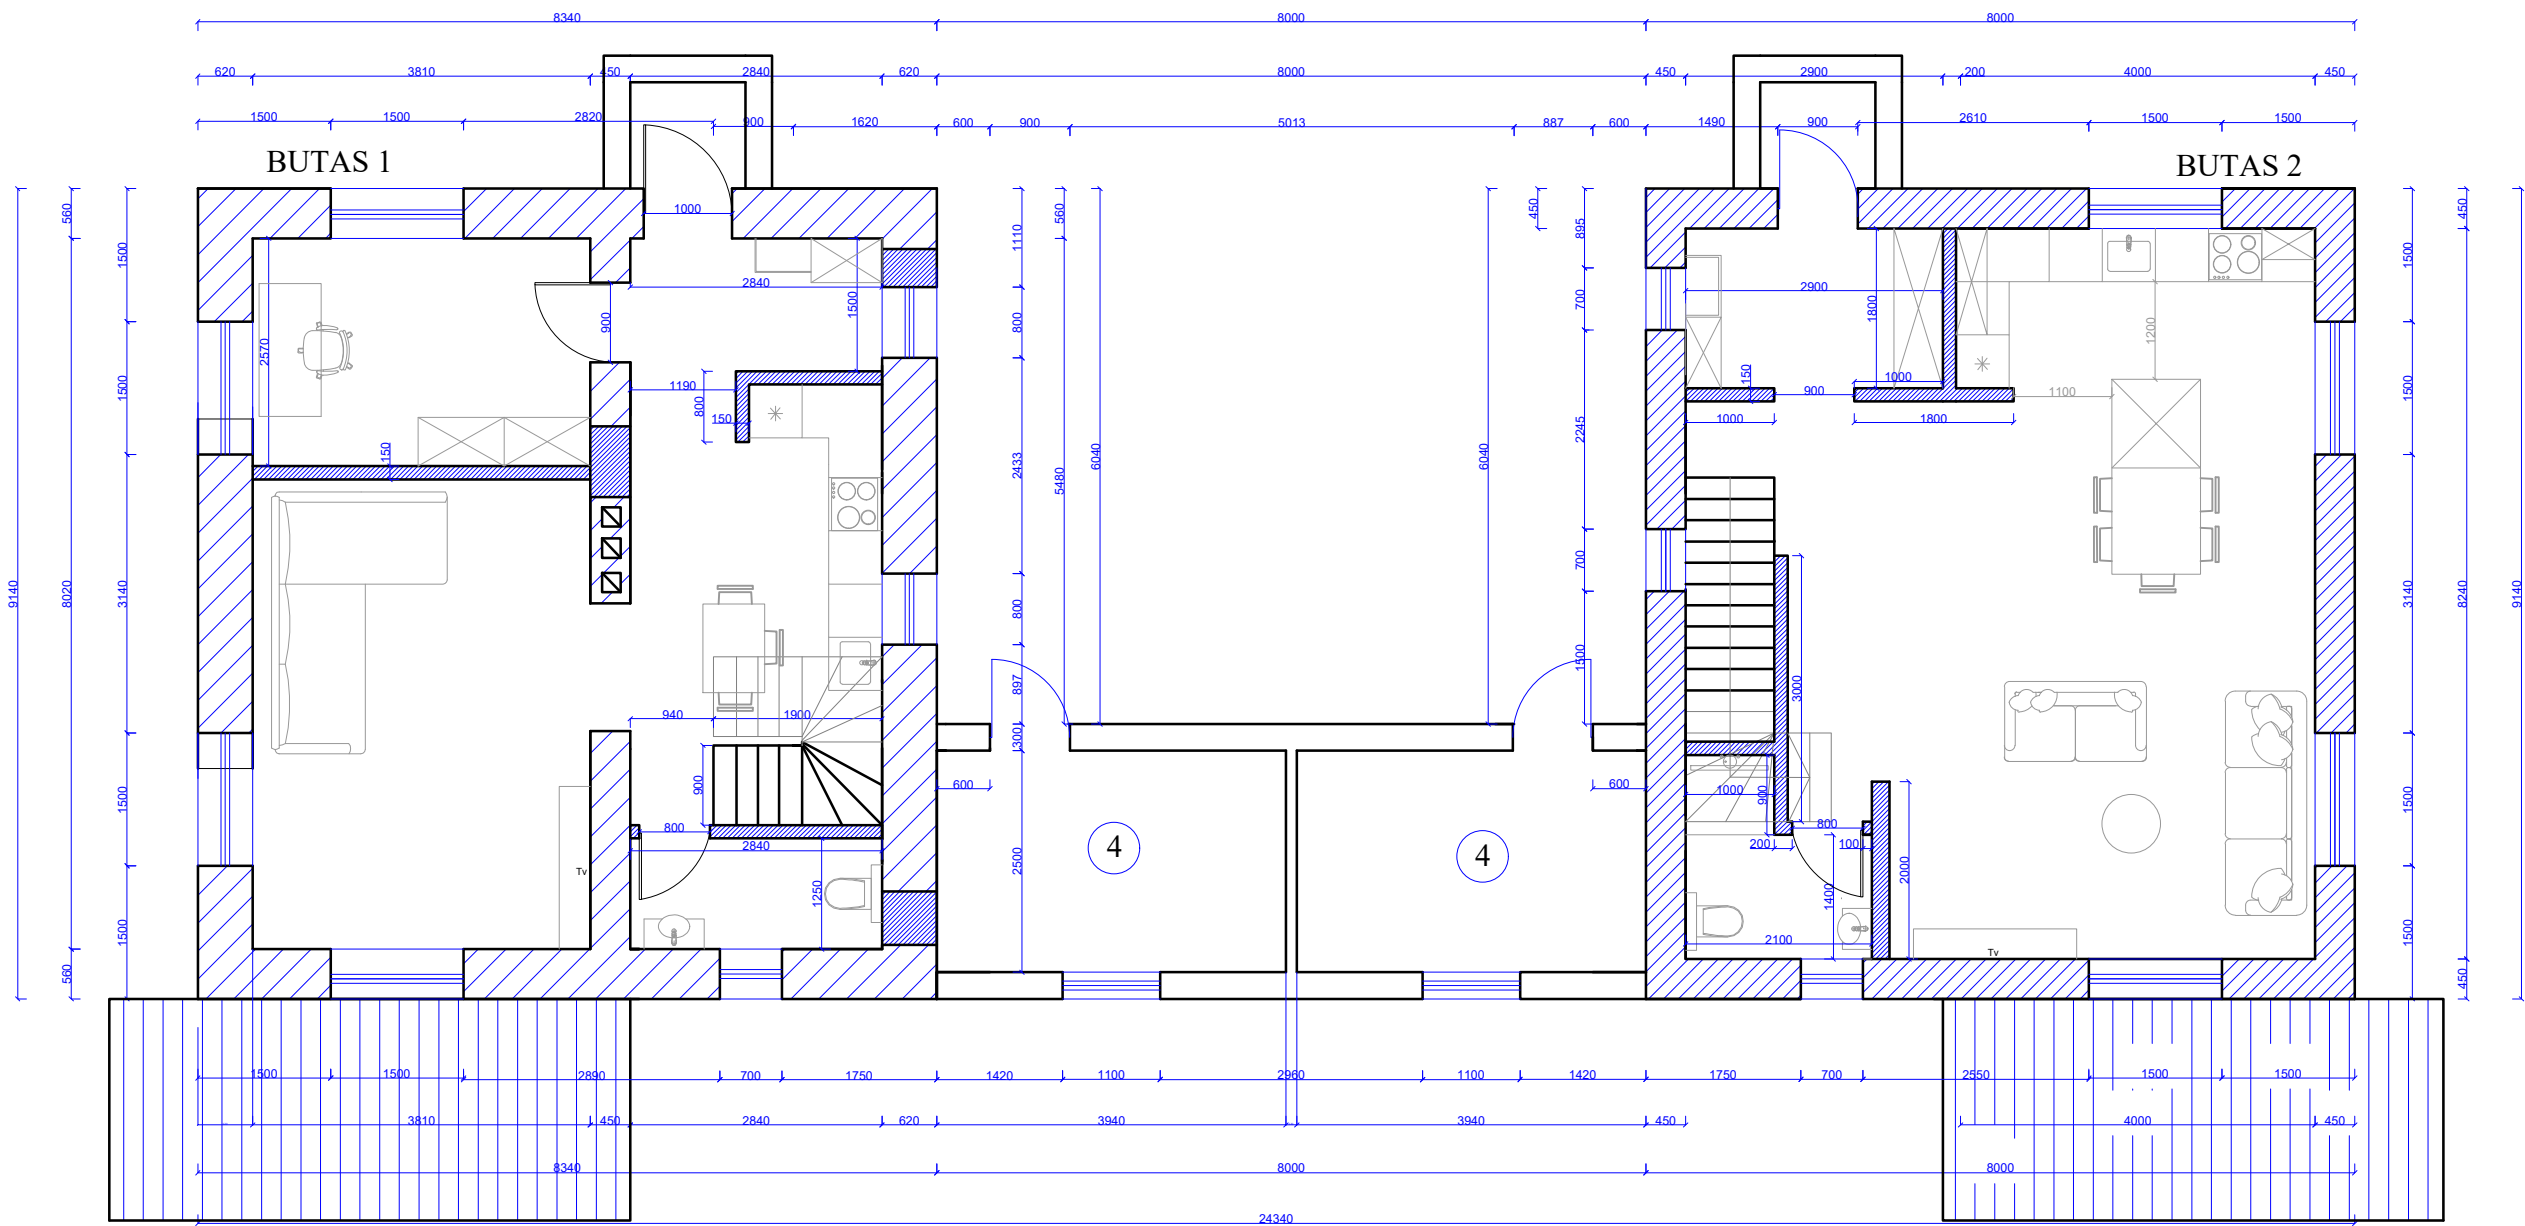

INTEGRUOTA ERDVĖ

Tel.nr. +37063290334



Metai

2025.07.10

Poilsio g.19 1 aukšt. pertvarų ir baldų išdėstymo plano pasiūlymas

Lapas

1

Lapai

1