
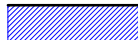


SUTARTINIAI PAŽYMĖJIMAI

 - Esamos sienos, pertvaros

 - Projektuojama dalis

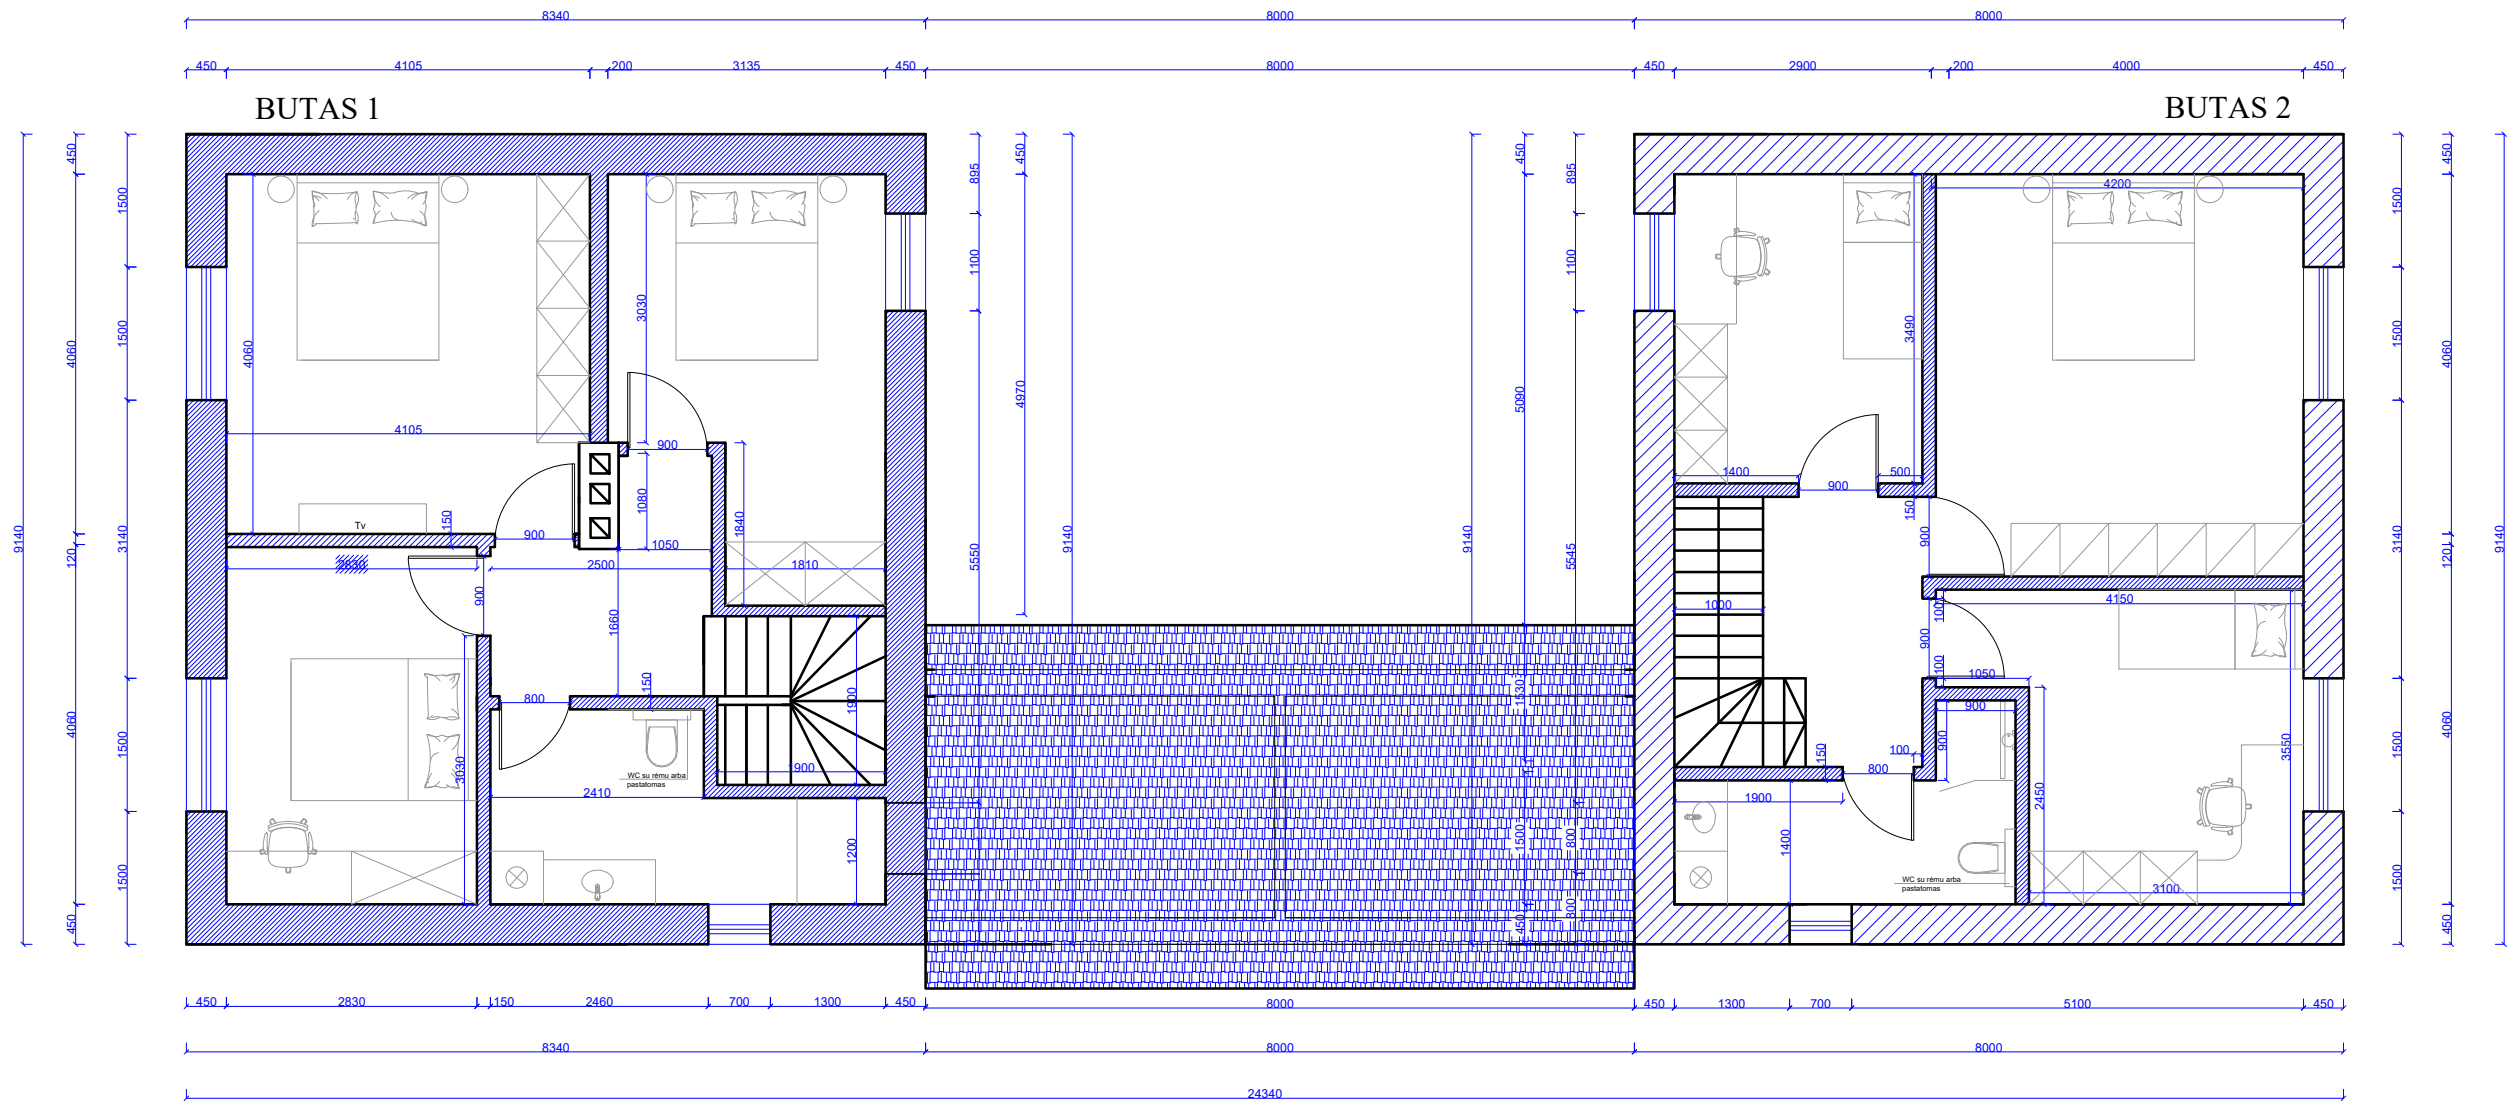

INTEGRUOTA ERDVĖ

Tel.nr. +37063290334



|            |                                                                    |       |       |
|------------|--------------------------------------------------------------------|-------|-------|
| Metai      | Poilsio g.19 2 aukšt. pertvarų ir baldų išdėstymo plano pasiūlymas | Lapas | Lapai |
| 2025.07.10 |                                                                    | 1     | 1     |